


Seidlistraße 24



24 | 24a

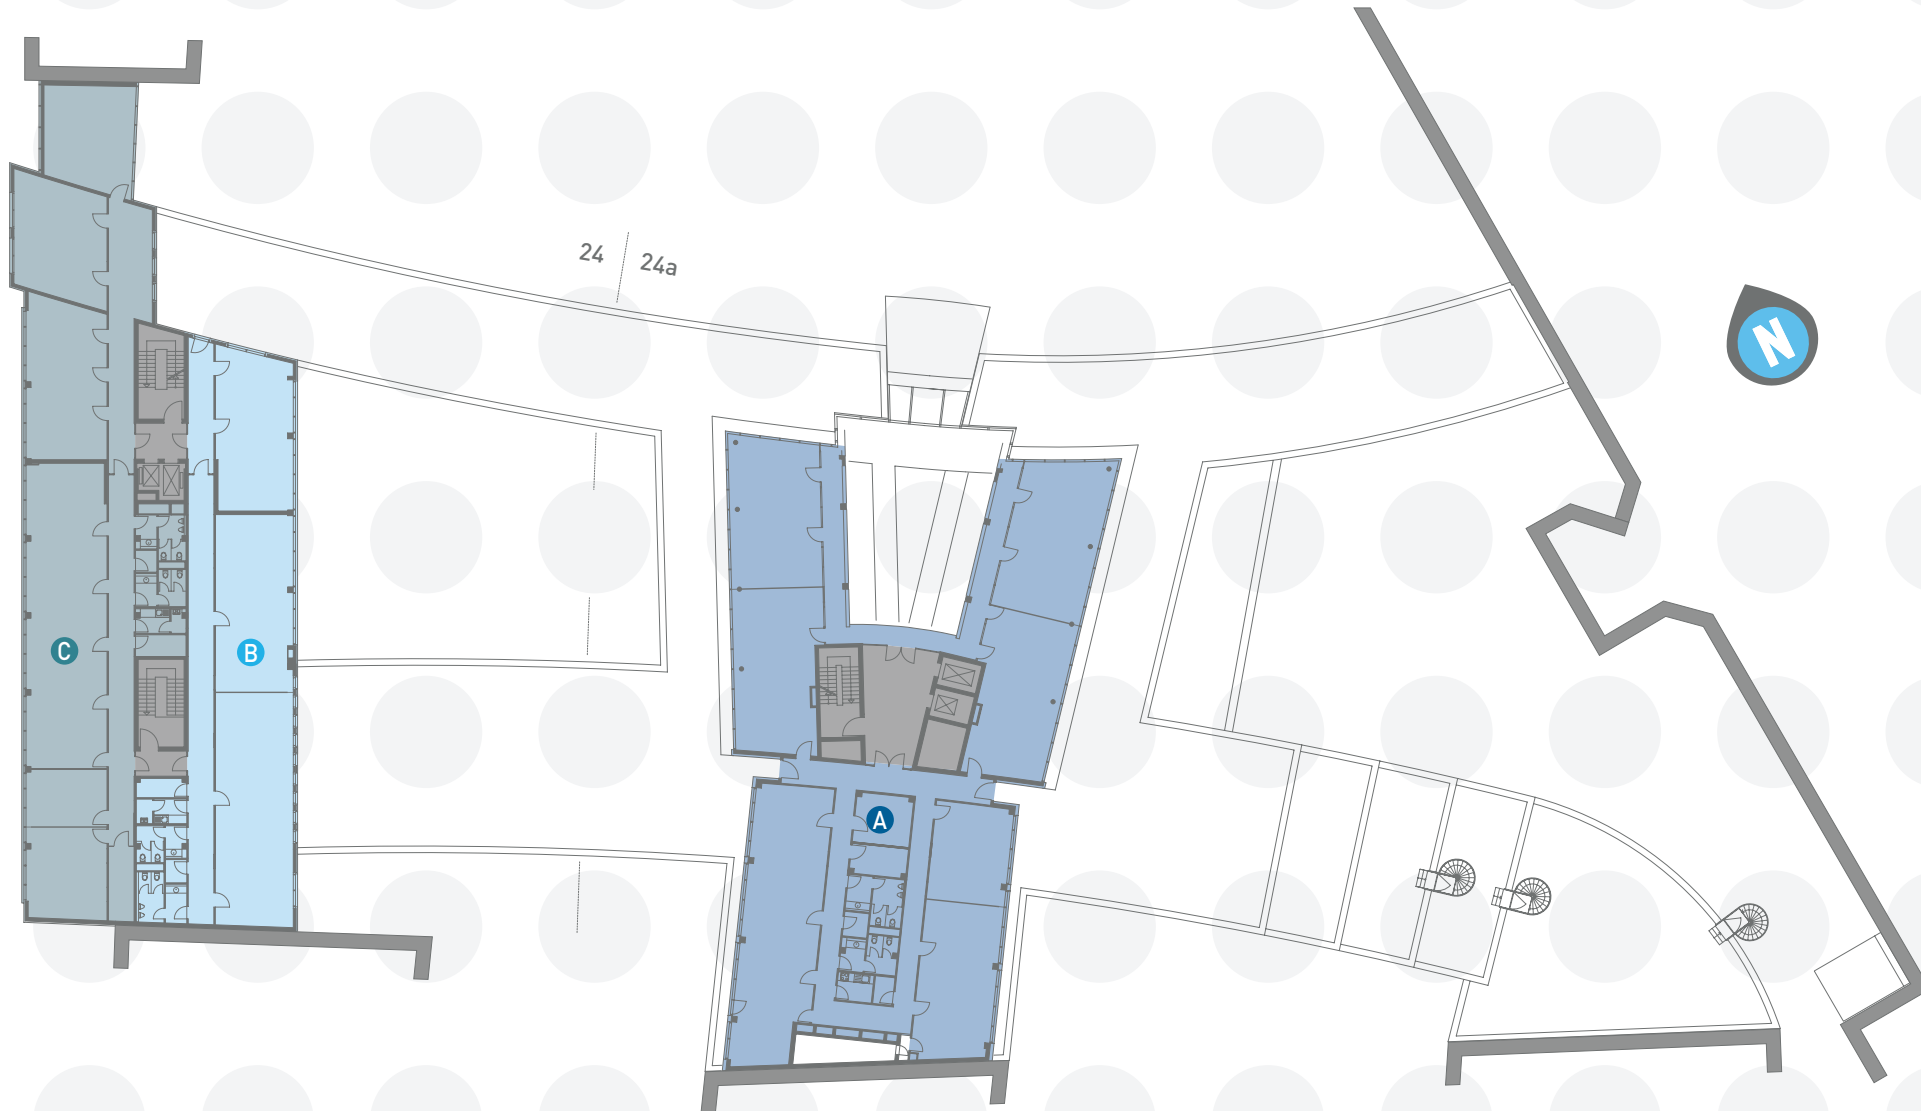

A 849 m² B 391 m² C 573 m² 5. OG gesamt: 1.813 m²

Grundrisse nicht maßstäblich.

Flächenangaben in BGF in Anlehnung an die gif-Richtlinien. Quadratmeterangaben sind Circa-Werte.